

Утверждена

Гостомов Алексей

(наименование документа об утверждении, включая

администрации

наименования органов государственной власти или

Партизанского

органов местного самоуправления, принявших решение об утверждении схемы или

городского округа

подписавших соглашение о перераспределении земельных участков)

от *18.10.2024* № *1782-па*

Схема расположения земельного участка или земельных участков на кадастровом плане территории


Условный номер земельного участка _____

Площадь земельного участка 1432 м²

Обозначение характерных точек границ _____ Координаты, м

1	Х	У
1	2	3
1	362567.79	2253303.27
2	362583.47	2253324.26
3	362626.87	2253294.85
4	362612.50	2253271.64
1	362567.79	2253303.27

край Приморский, г. Партизанск, ул. Вокзальная, 4а

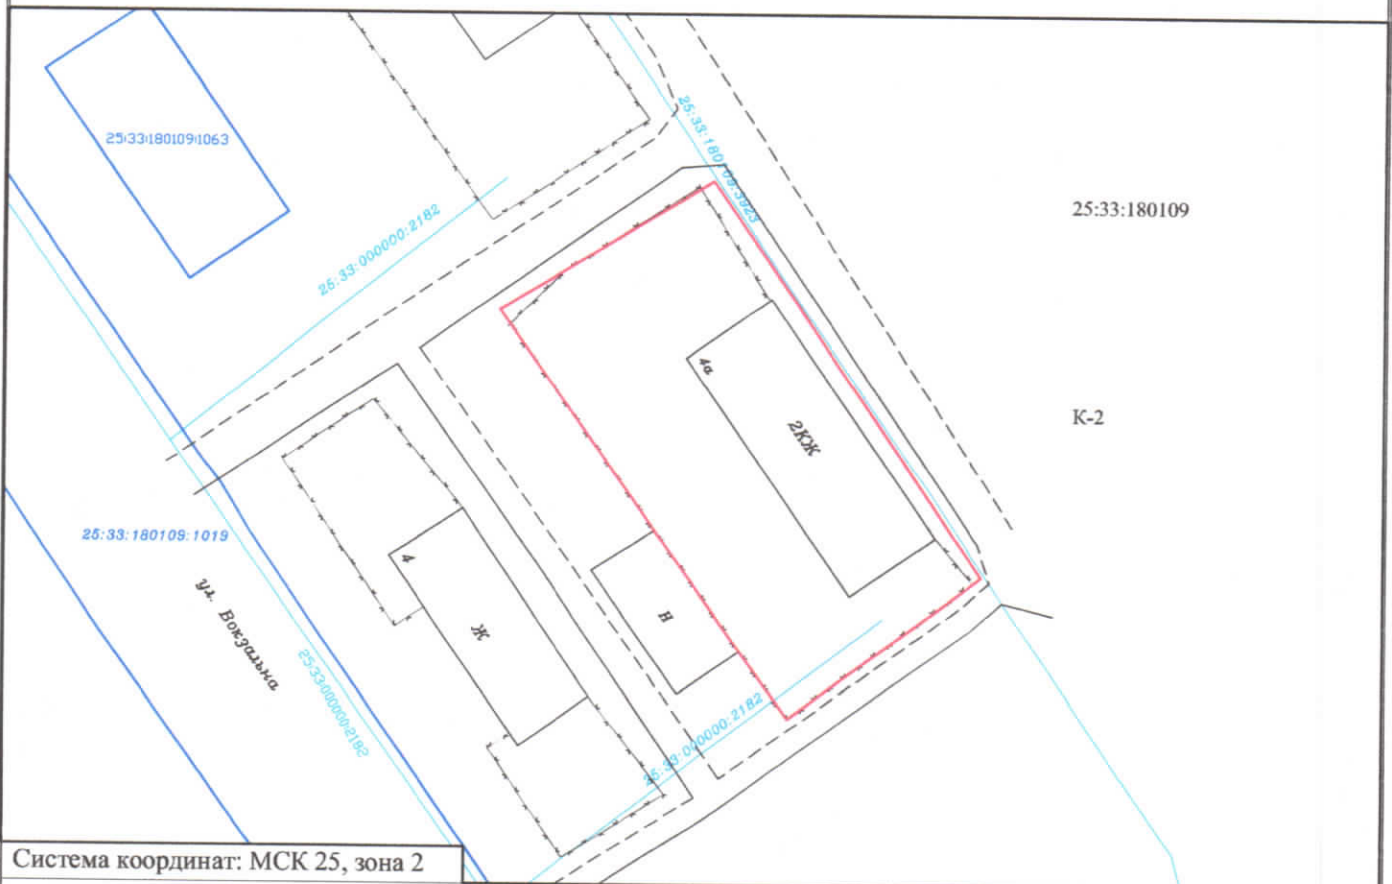

Система координат: МСК 25, зона 2

Условные обозначения:

Масштаб 1:800

- граница образуемого участка площадью 1432 кв.м.

- сооружение с кадастровым номером 25:33:000000:2182

25:33:180109 - номер кадастрового квартала

К-2 - территориальная зона

- граница и кадастровый номер земельного участка, стоящего на ГКУ